

PROGRAM DIPLOMA IV TEKNIK PENGELOLAAN DAN PEMELIHARAAN INFRASTRUKTUR SIPIL
SEKOLAH VOKASI
UNIVERSITAS GADJAHMADA
JLN. YACARANDA SEKIP UNIT IV YOGYAKARTA
TLP (0274) 522126, FAX (0274) 545193

TUGAS


BEKISTING DAN PERANCAH
TA 2018–2019

DISETUJUI
DOSEN

DISETUJUI
DOSEN


DIPERIKSA
ASISTEN

NO	DIGAMBAR	
	NAMA	NIM
1. 2. 3. 4.		
NO	NAMA GAMBAR	SKALA
KODE	NO LEMBAR	JML LEMBAR
	1	13

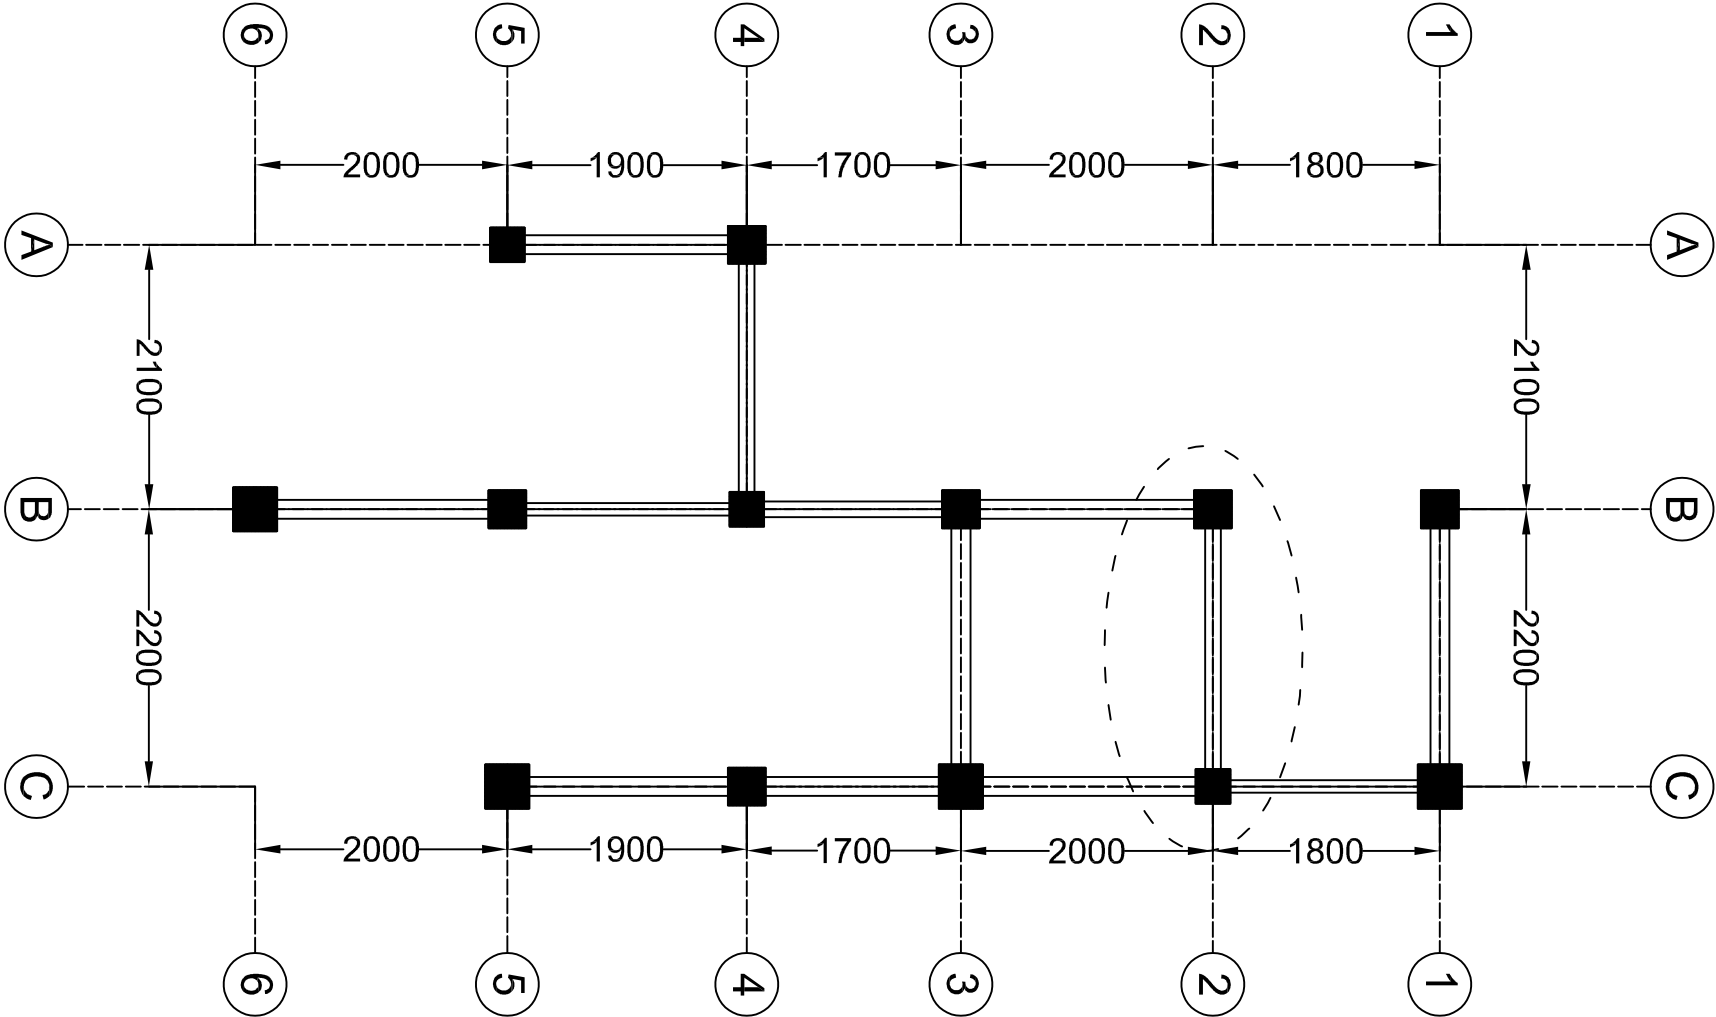

DENAH LAPANGAN

SKALA 1:60

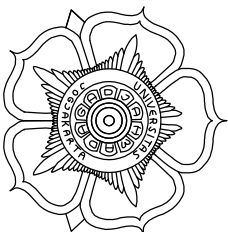

PROGRAM DIPLOMA IV TEKNIK PENGELOLAAN DAN PEMELIHARAAN INFRASTRUKTUR SIPIL
SEKOLAH VOKASI
UNIVERSITAS GADJAHMADA
JLN. YACARANDA SEKIP UNIT IV YOGYAKARTA
TLP (0274) 522126, FAX (0274) 545193

TUGAS

BEKISTING DAN PERANCAH
TA 2018–2019


DISETUUJI
DOSEN

DISETUUJI
DOSEN


DIPERIKSA
ASISTEN

NO	DIGAMBAR	
	NAMA	NIM
1. 2. 3. 4.		
NO	NAMA GAMBAR	SKALA
KODE	NO LEMBAR	JML LEMBAR
	2	13

KETERANGAN	
K1	KOLOM 300 X 300
K2	KOLOM 350 X 350
K3	KOLOM 275 X 275

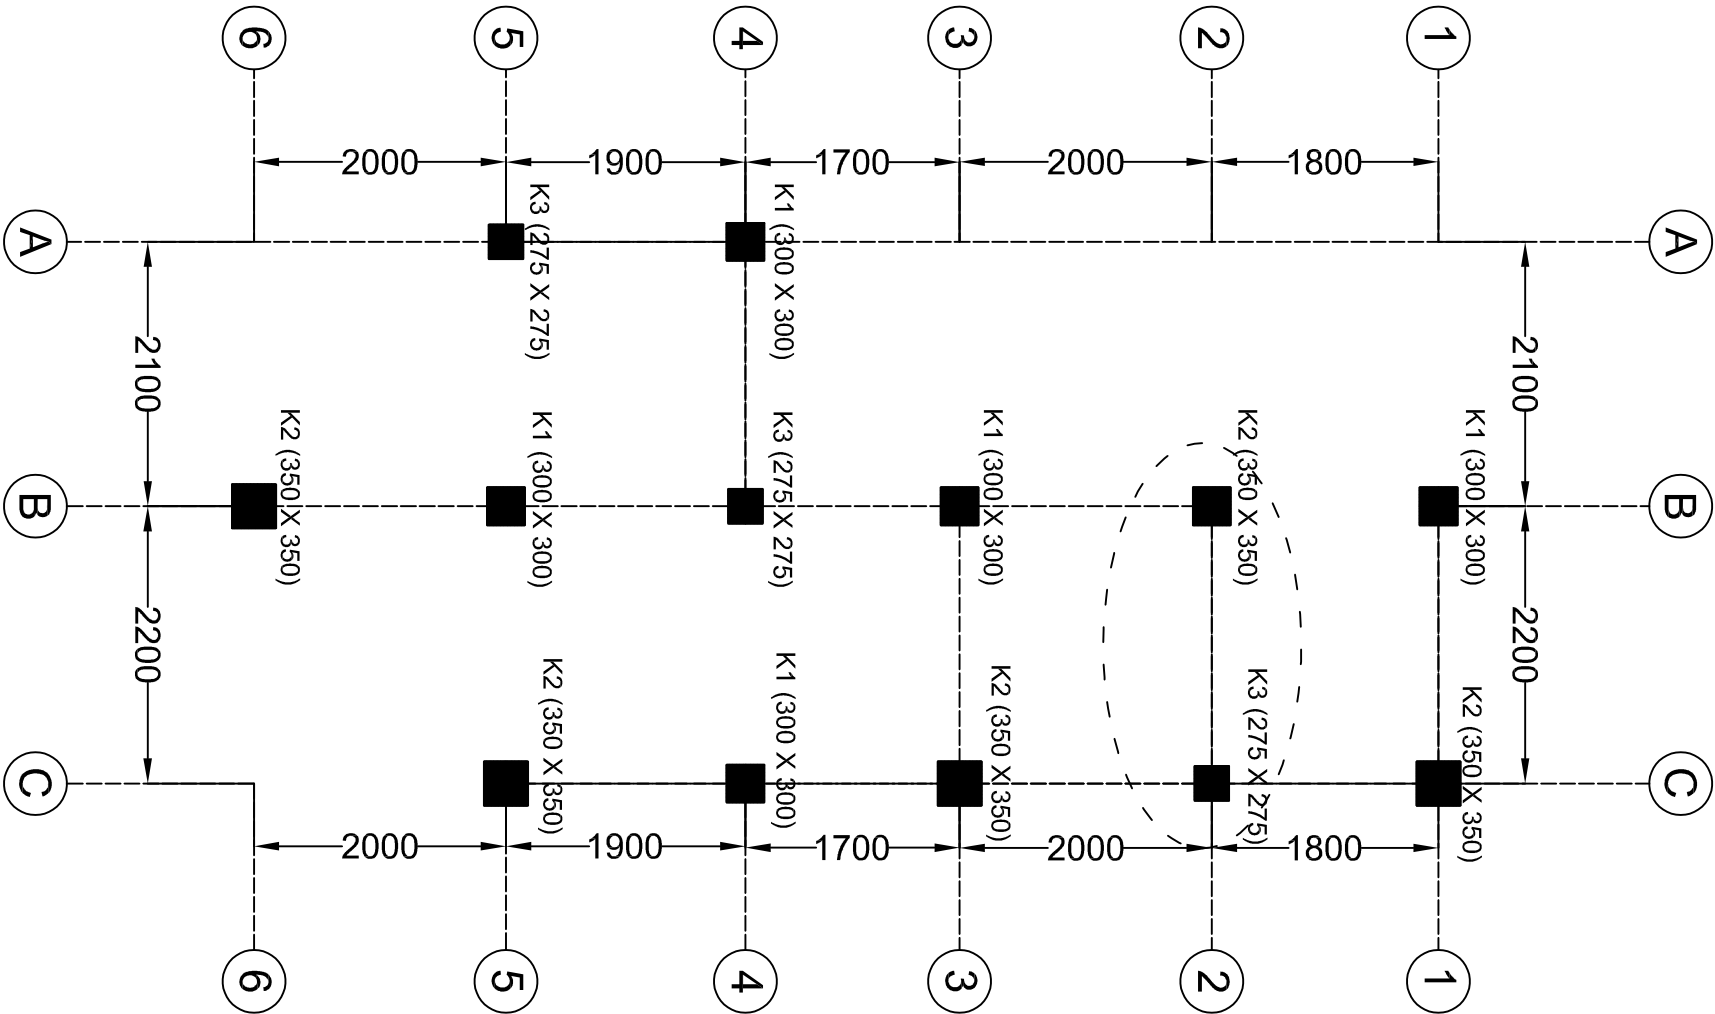

DENAH KOLOM
SKALA 1:60

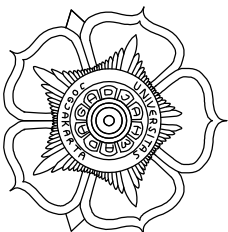

PROGRAM DIPLOMA IV TEKNIK PENGELOLAAN DAN PEMELIHARAAN INFRASTRUKTUR SIPIL
SEKOLAH VOKASI
UNIVERSITAS GADJAHMADA
JLN. YACARANDA SEKIP UNIT IV YOGYAKARTA
TLP (0274) 522126, FAX (0274) 545193

TUGAS

BEKISTING DAN PERANCAH
TA 2018–2019

DISETUJUI

DOSEN

DISETUJUI

DOSEN

DIPERIKSA

ASISTEN

DIGAMBAR

NAMA

NIM

1.
2.
3.
4.

NO NAMA GAMBAR

SKALA

KODE


NO LEMBAR

JML LEMBAR


3

13

KETERANGAN	
B1	BALOK 150 X 250
B2	BALOK 100 X 200
B3	BALOK 125 X 250
B4	BALOK 150 X 275
B5	BALOK 150 X 200
B6	BALOK 100 X 225
B7	BALOK 150 X 225
B8	BALOK 125 X 200
B9	BALOK 125 X 225

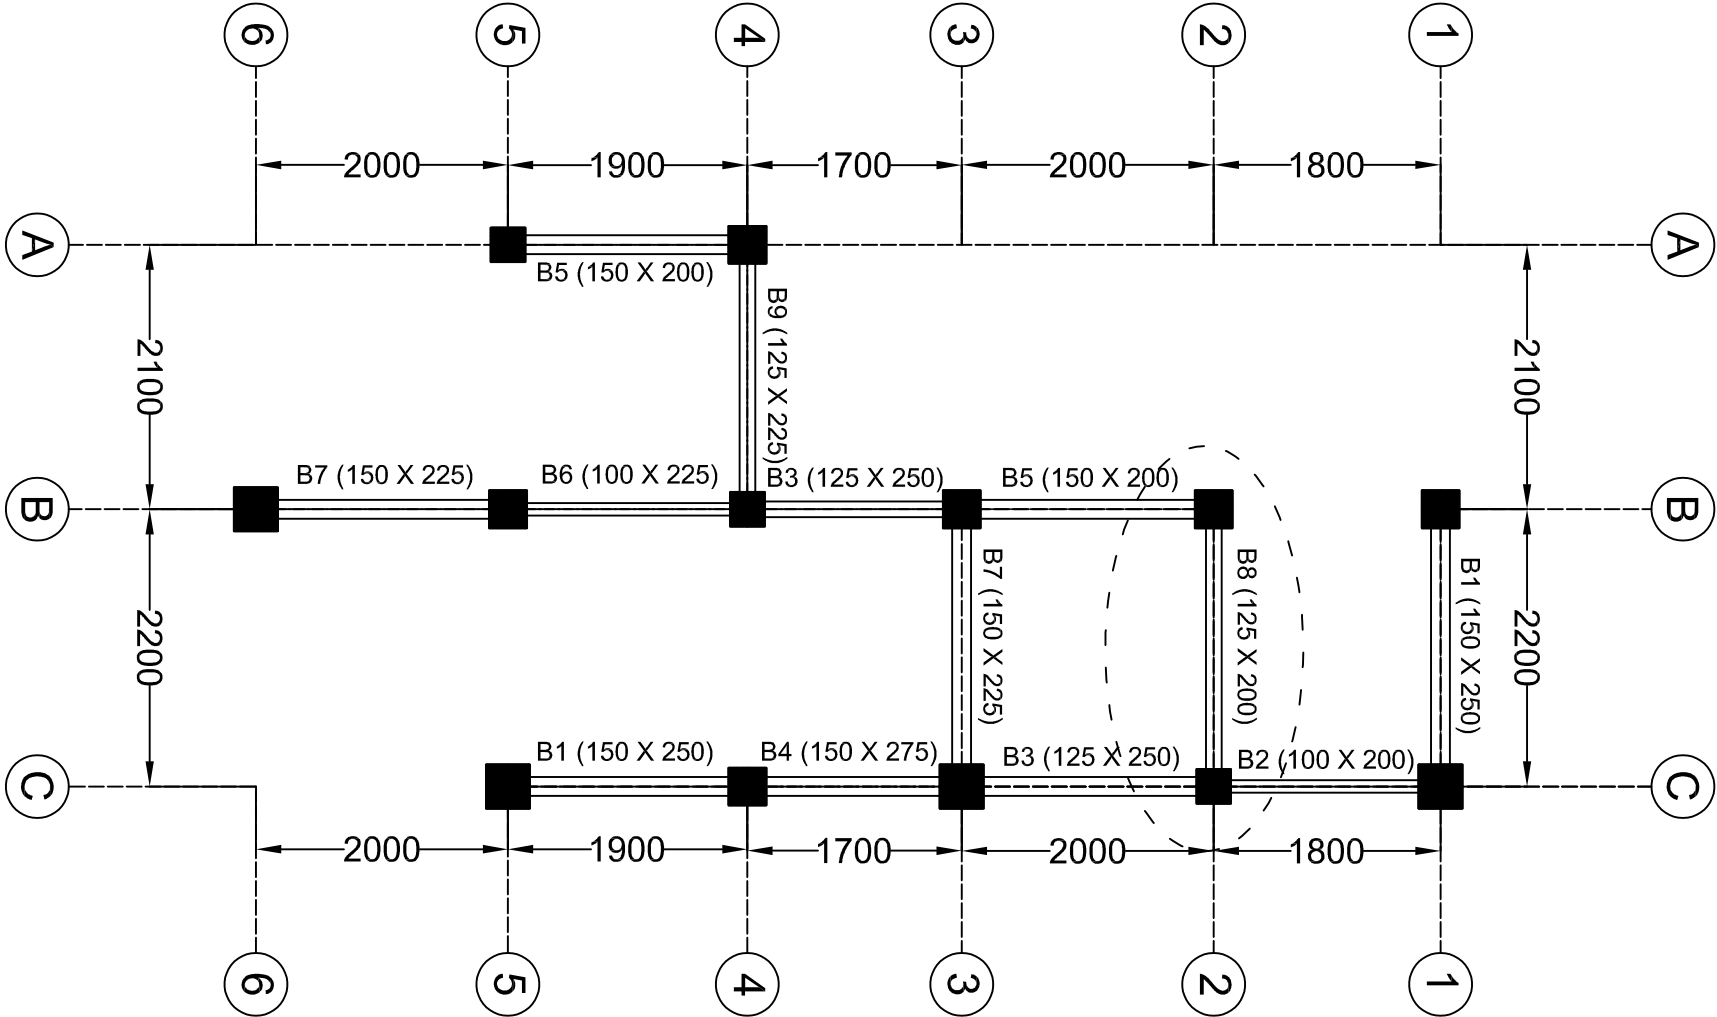

DENAH BALOK
SKALA 1:60

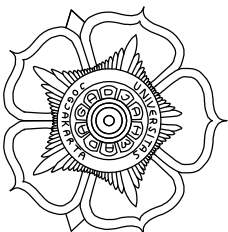

PROGRAM DIPLOMA IV TEKNIK PENGELOLAAN DAN PEMELIHARAAN INFRASTRUKTUR SIPIL
SEKOLAH VOKASI
UNIVERSITAS GADJAHMADA
JLN. YACARANDA SEKIP UNIT IV YOGYAKARTA
TLP (0274) 522126, FAX (0274) 545193

TUGAS

BEKISTING DAN PERANCAH
TA 2018–2019




DISETUJUI
DOSEN

DISETUJUI
DOSEN




DIPERIKSA

ASISTEN




NO	DIGAMBAR	
	NAMA	NIM
1.		
2.		
3.		
4.		
NO	NAMA GAMBAR	SKALA
KODE	NO LEMBAR	JML LEMBAR
	4	13

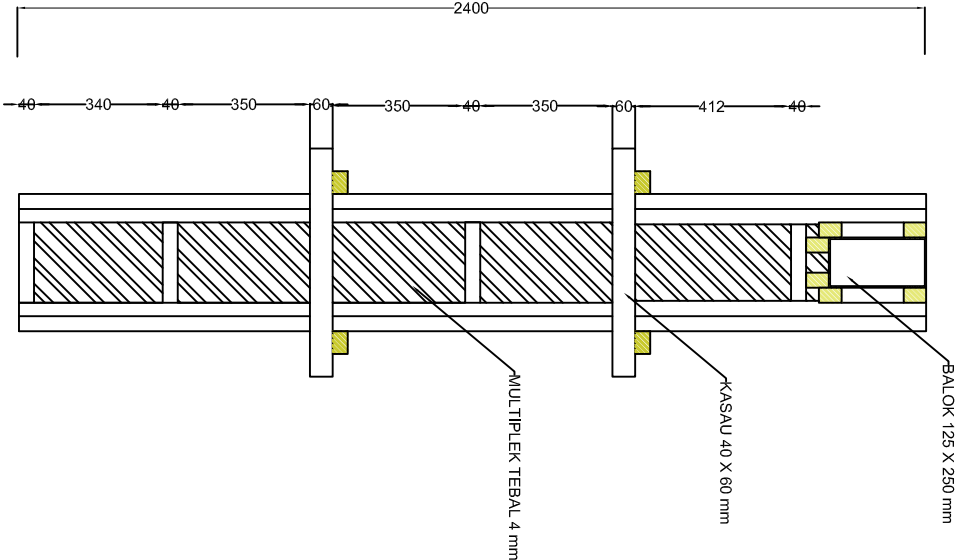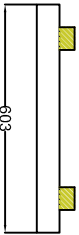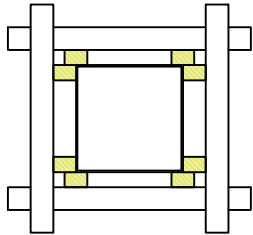



PANEL A

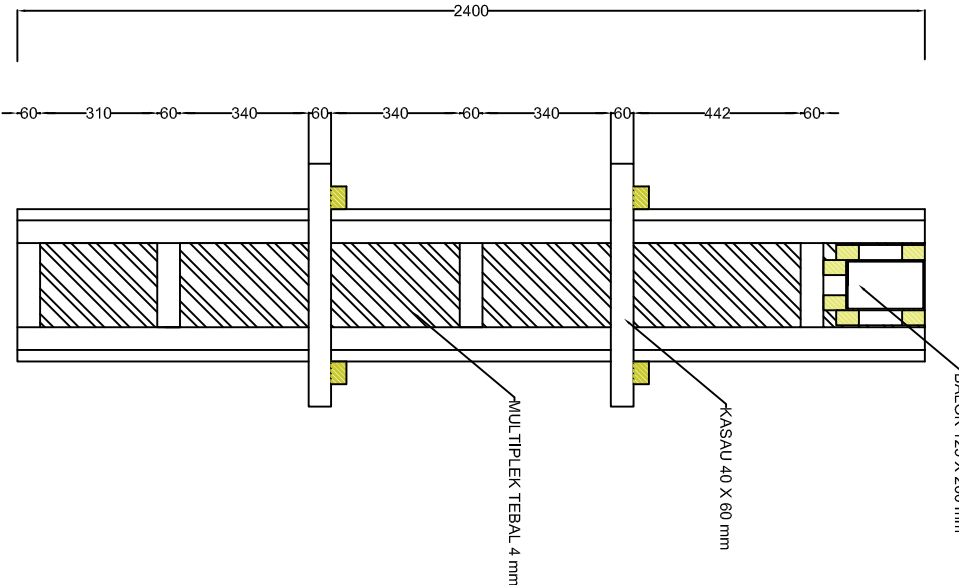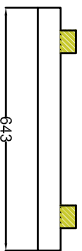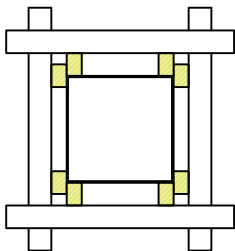


PANEL B

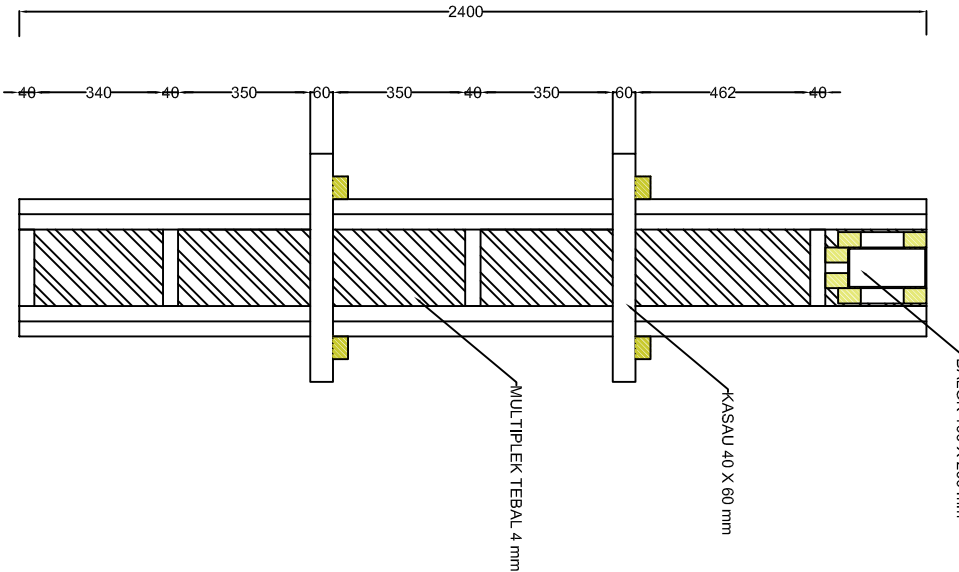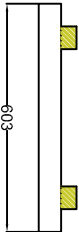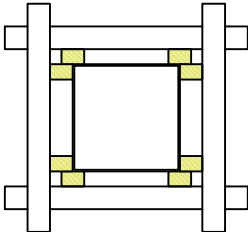

PANEL C

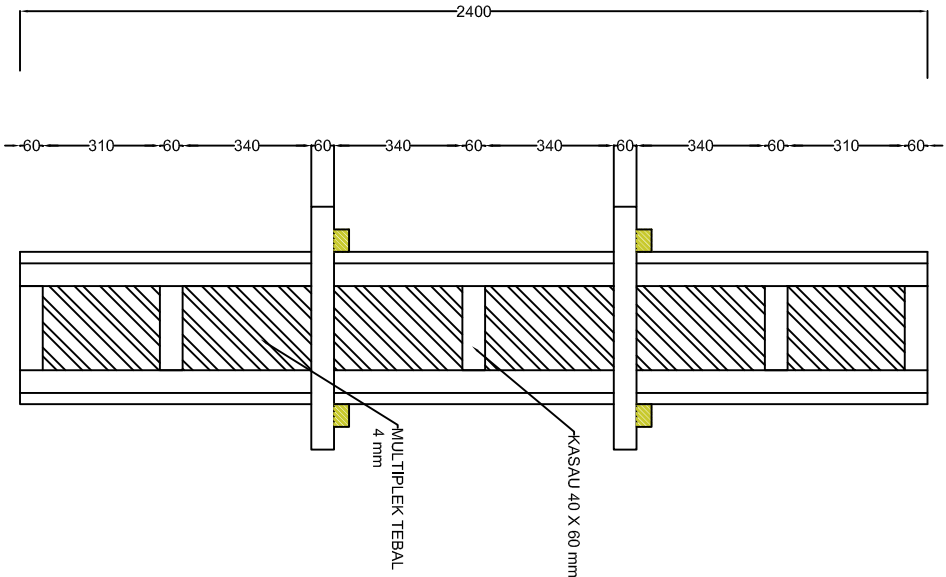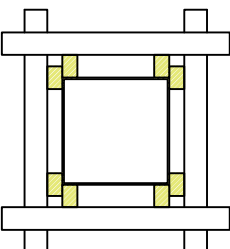

PANEL D




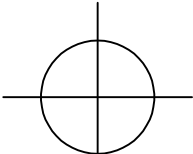


DETAIL BEKISTING KOLOM
275/275mm
SKALA 1:20




PROGRAM DIPLOMA IV TEKNIK PENGELOLAAN DAN PEMELIHARAAN INFRASTRUKTUR SIPIL
SEKOLAH VOKASI
UNIVERSITAS GADJAHMADA
JLN. YACARANDA SEKIP UNIT IV YOGYAKARTA
TLP (0274) 522126, FAX (0274) 545193

TUGAS		
BEKISTING DAN PERANCAH TA 2018–2019		
DISETUJUI		
DOSEN		
DISETUJUI		
DOSEN		
DIPERIKSA		
ASISTEN		
NO	DIGAMBAR	
	NAMA	NIM
1.		
2.		
3.		
4.		
NO	NAMA GAMBAR	SKALA
KODE	NO LEMBAR	JML LEMBAR
	5	13

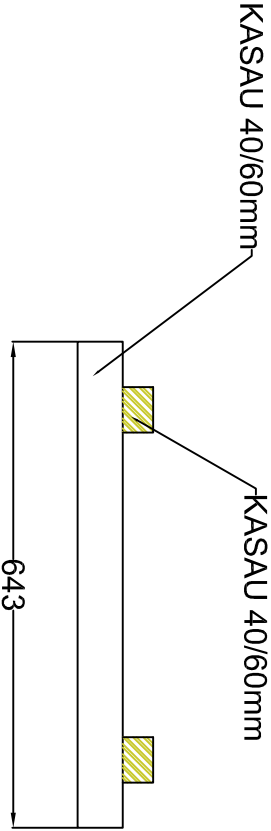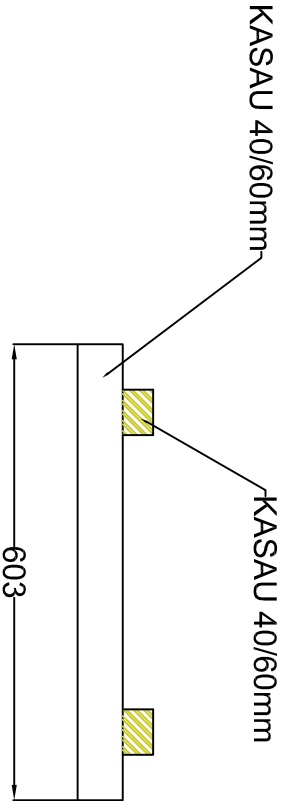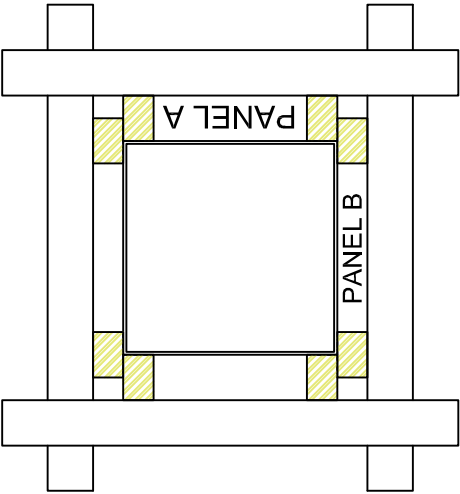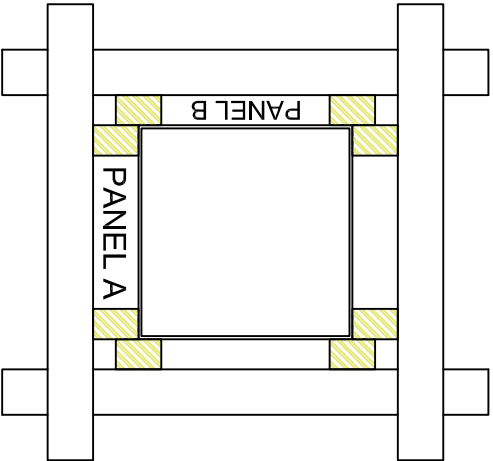

DETAIL KASAU PENGIKAT
KOLOM 275/275MM PANEL A
1:10

DETAIL KASAU PENGIKAT
KOLOM 275/275MM PANEL B
1:10

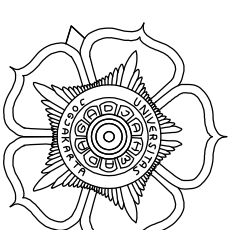

PROGRAM DIPLOMA IV TEKNIK PENGELOLAAN DAN
PEMELIHARAAN INFRASTRUKTUR SIPIL
SEKOLAH VOKASI
UNIVERSITAS GADJAHMADA
JLN. YACARANDA SEKIP UNIT IV YOGYAKARTA
TLP (0274) 522126, FAX (0274) 545193

TUGAS

BEKISTING DAN PERANCAN
TA 2018-2019

DISETUJU
DOSEN


DISETUJUJI

DOSEN

DIPERIKSA



ASISTEN

DIGAMBAR		
NO	NAMA	NIM
1.		
2.		
3.		
4.		
NO	NAMA GAMBAR	SKALA
KODE	NO LEMBAR	JML LEMBAR
	6	13

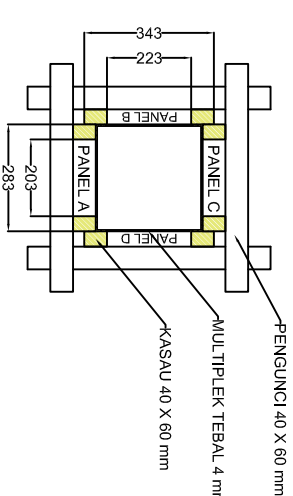

PENAMPANG KOLOM
275/275mm

SKALA 1:20

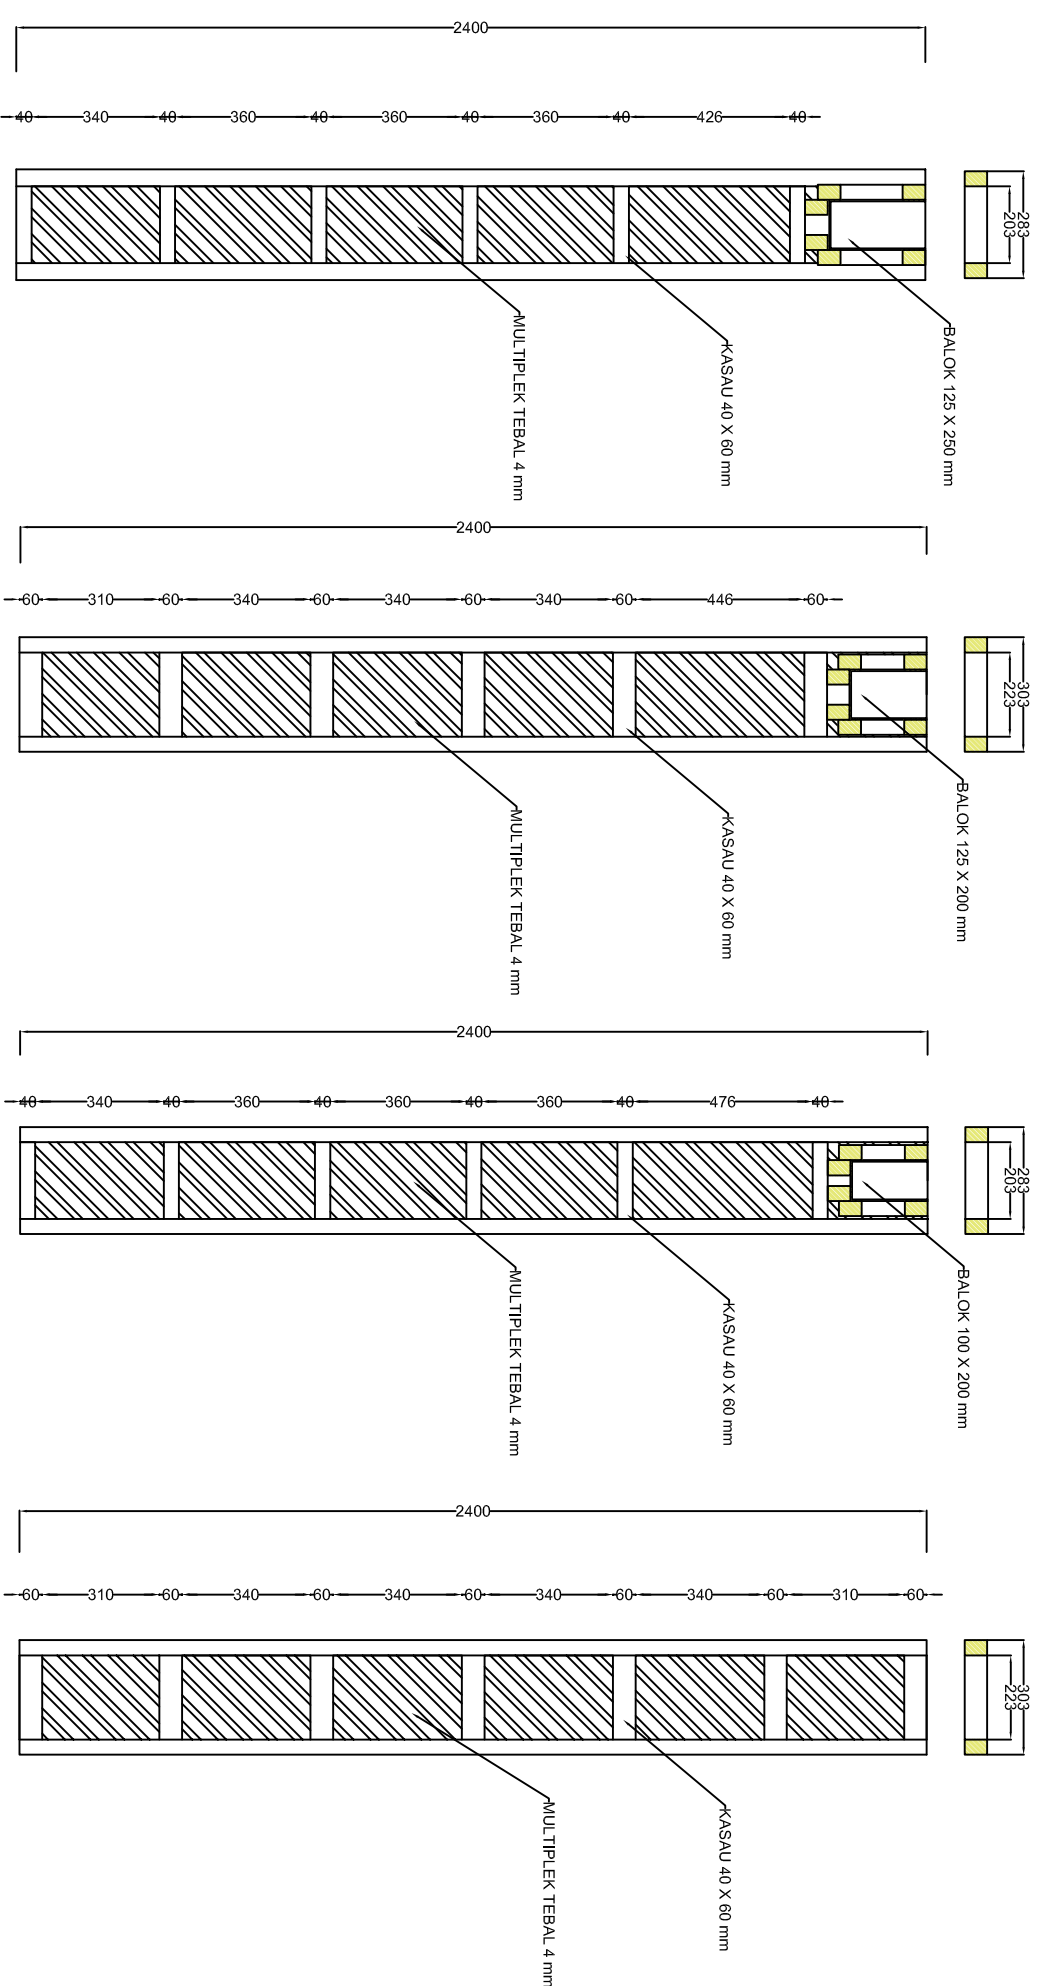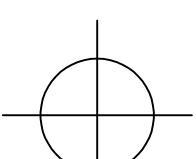

PANEL A


PANEL B

PANEL C


PANEL D

DETAIL PANEL KOLOM

275/275mm

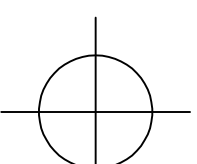


SKALA 1:20

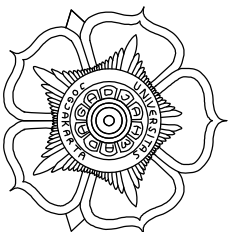


PROGRAM DIPLOMA IV TEKNIK PENGELOLAAN DAN PEMELIHARAAN INFRASTRUKTUR SIPIL
SEKOLAH VOKASI
UNIVERSITAS GADJAHMADA
JLN. YACARANDA SEKIP UNIT IV YOGYAKARTA
TLP (0274) 522126, FAX (0274) 545193

TUGAS		
BEKISTING DAN PERANCAH		
TA 2018–2019		
DISETUUJI		
DOSEN		
DISETUUJI		
DOSEN		
DIPERIKSA		
ASISTEN		
NO	DIGAMBAR	
	NAMA	NIM
1.		
2.		
3.		
4.		
NO	NAMA GAMBAR	SKALA
KODE		
	NO LEMBAR	JML LEMBAR
	7	13

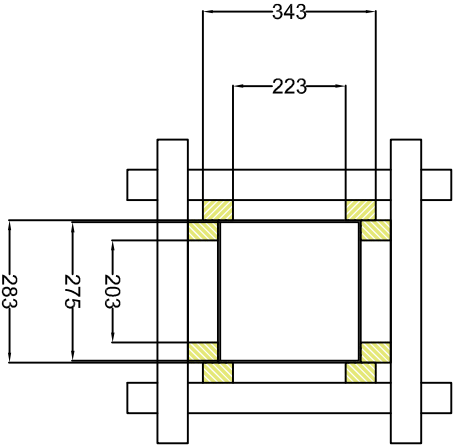

PENAMPANG KOLOM
275 X 275 mm
1:10


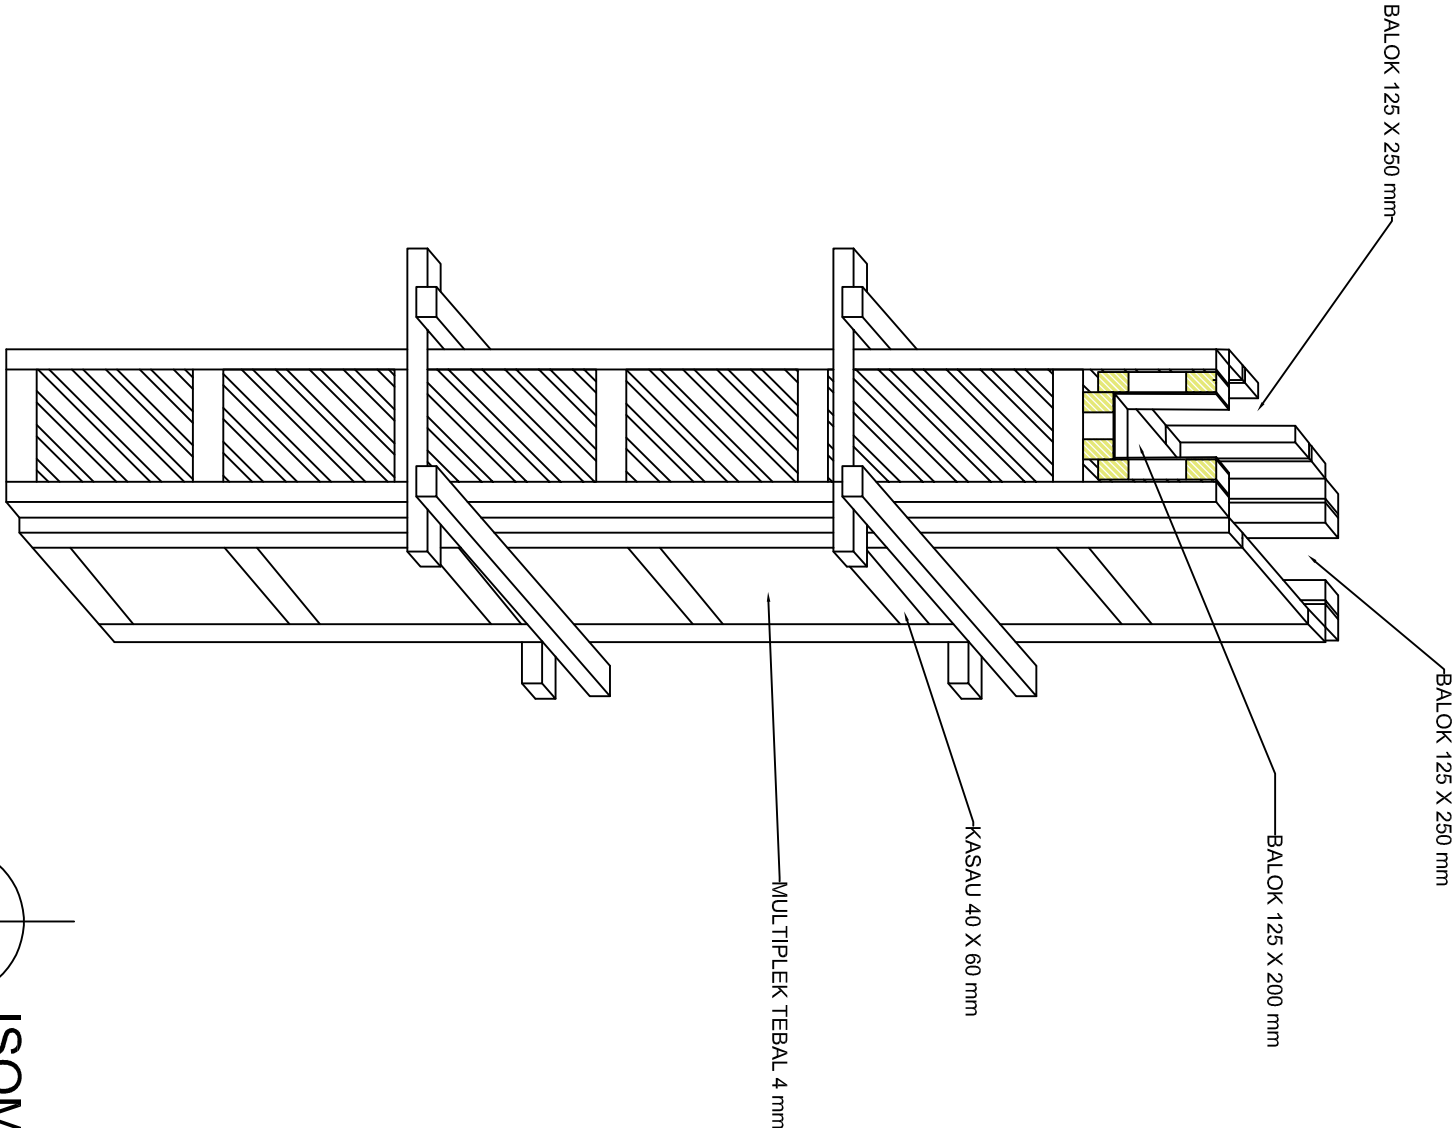


ISOMETRI BEKISTING KOLOM 275 X 275 mm

SKALA 1:15




PROGRAM DIPLOMA IV TEKNIK PENGELOLAAN DAN PEMELIHARAAN INFRASTRUKTUR SIPIL
SEKOLAH VOKASI
UNIVERSITAS GADJAHMADA
JLN. YACARANDA SEKIP UNIT IV YOGYAKARTA
TLP (0274) 522126, FAX (0274) 545193

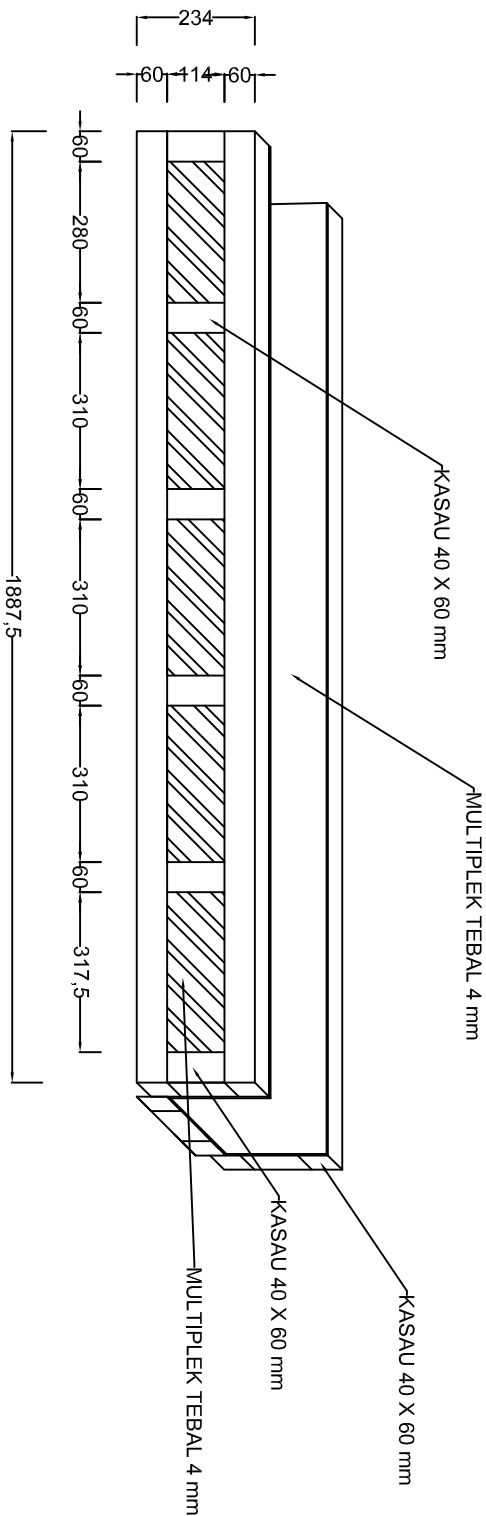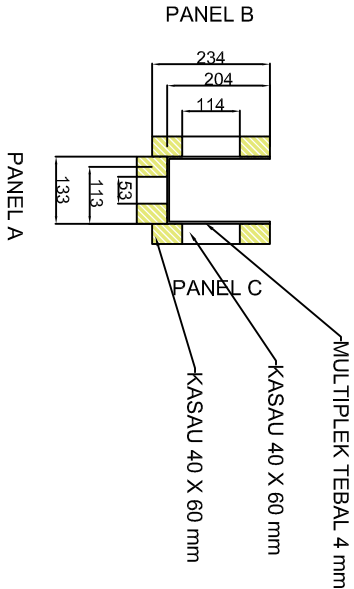

ISOMETRI BEKISTING BALOK 125 X 200 mm

SKALA 1:15

TUGAS		
BEKISTING DAN PERANCAH		
TA 2018–2019		
DISETUUJI		
DOSEN		
DISETUUJI		
DOSEN		
DIPERIKSA		
ASISTEN		
DIGAMBAR		
NO		NIM
1.		
2.		
3.		
4.		
NO	NAMA GAMBAR	SKALA
KODE	NO LEMBAR	JML LEMBAR
	8	13

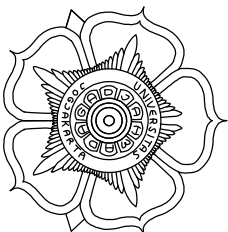

PROGRAM DIPLOMA IV TEKNIK PENGELOLAAN DAN PEMELIHARAAN INFRASTRUKTUR SIPIL
SEKOLAH VOKASI
UNIVERSITAS GADJAHMADA
JLN. YACARANDA SEKIP UNIT IV YOGYAKARTA
TLP (0274) 522126, FAX (0274) 545193

TUGAS

BEKISTING DAN PERANCAH
TA 2018–2019

DISETUJUI

DOSEN


DISETUJUI

DOSEN


DIPERIKSA

ASISTEN


NO	DIGAMBAR	
	NAMA	NIM
1.		
2.		
3.		
4.		
NO	NAMA GAMBAR	SKALA
KODE	NO LEMBAR	JML LEMBAR
	9	13

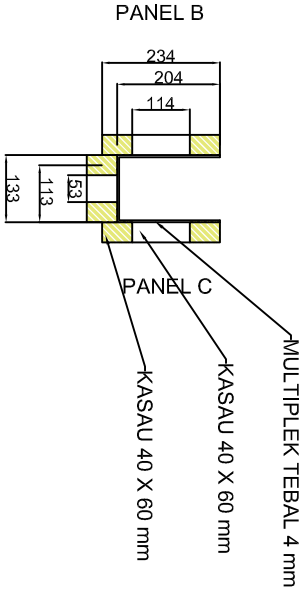


PENAMPANG BALOK
125 X 200 mm
1:10

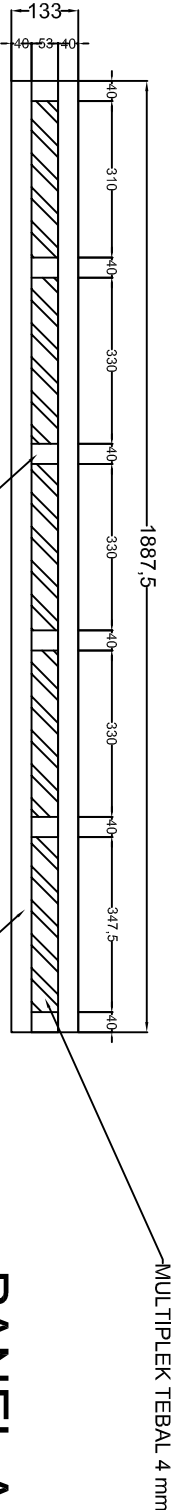

PANEL A

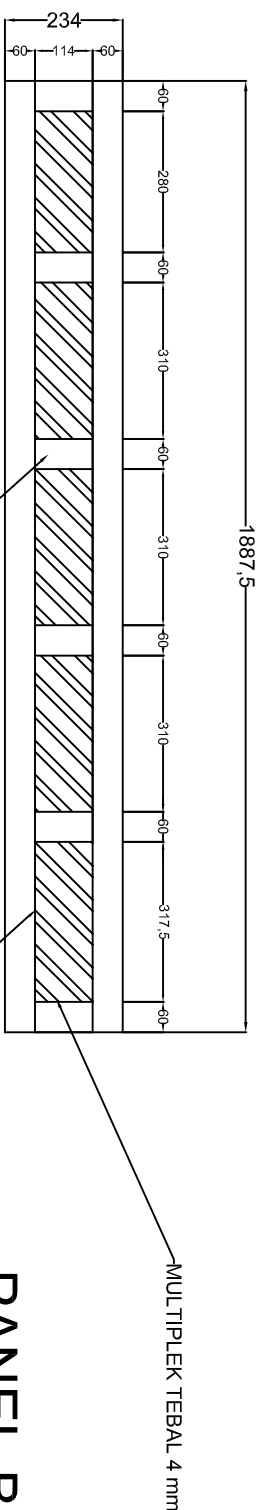


PANEL B

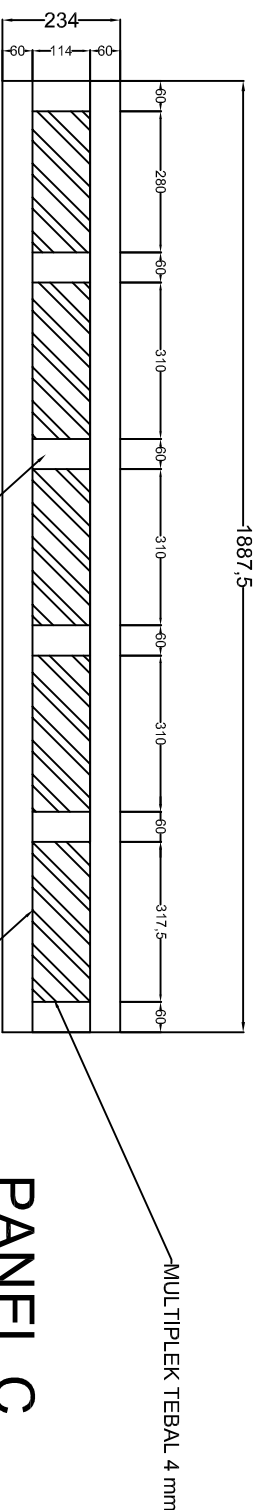



PANEL C

DETAIL PANEL BALOK
125 X 200 mm
SKALA 1:15

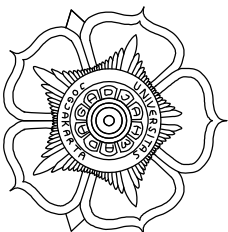


PROGRAM DIPLOMA IV TEKNIK PENGELOLAAN DAN PEMELIHARAAN INFRASTRUKTUR SIPIL
SEKOLAH VOKASI
UNIVERSITAS GADJAHMADA
JLN. YACARANDA SEKIP UNIT IV YOGYAKARTA
TLP (0274) 522126, FAX (0274) 545193

TUGAS		
BEKISTING DAN PERANCAH		
TA 2018–2019		
DISETUJUI		
DOSEN		
DISETUJUI		
DOSEN		
DIPERIKSA		
ASISTEN		
DIGAMBAR		
NO	NAMA	NIM
1.		
2.		
3.		
4.		
NO	NAMA GAMBAR	SKALA
KODE	NO LEMBAR	JML LEMBAR
	10	13

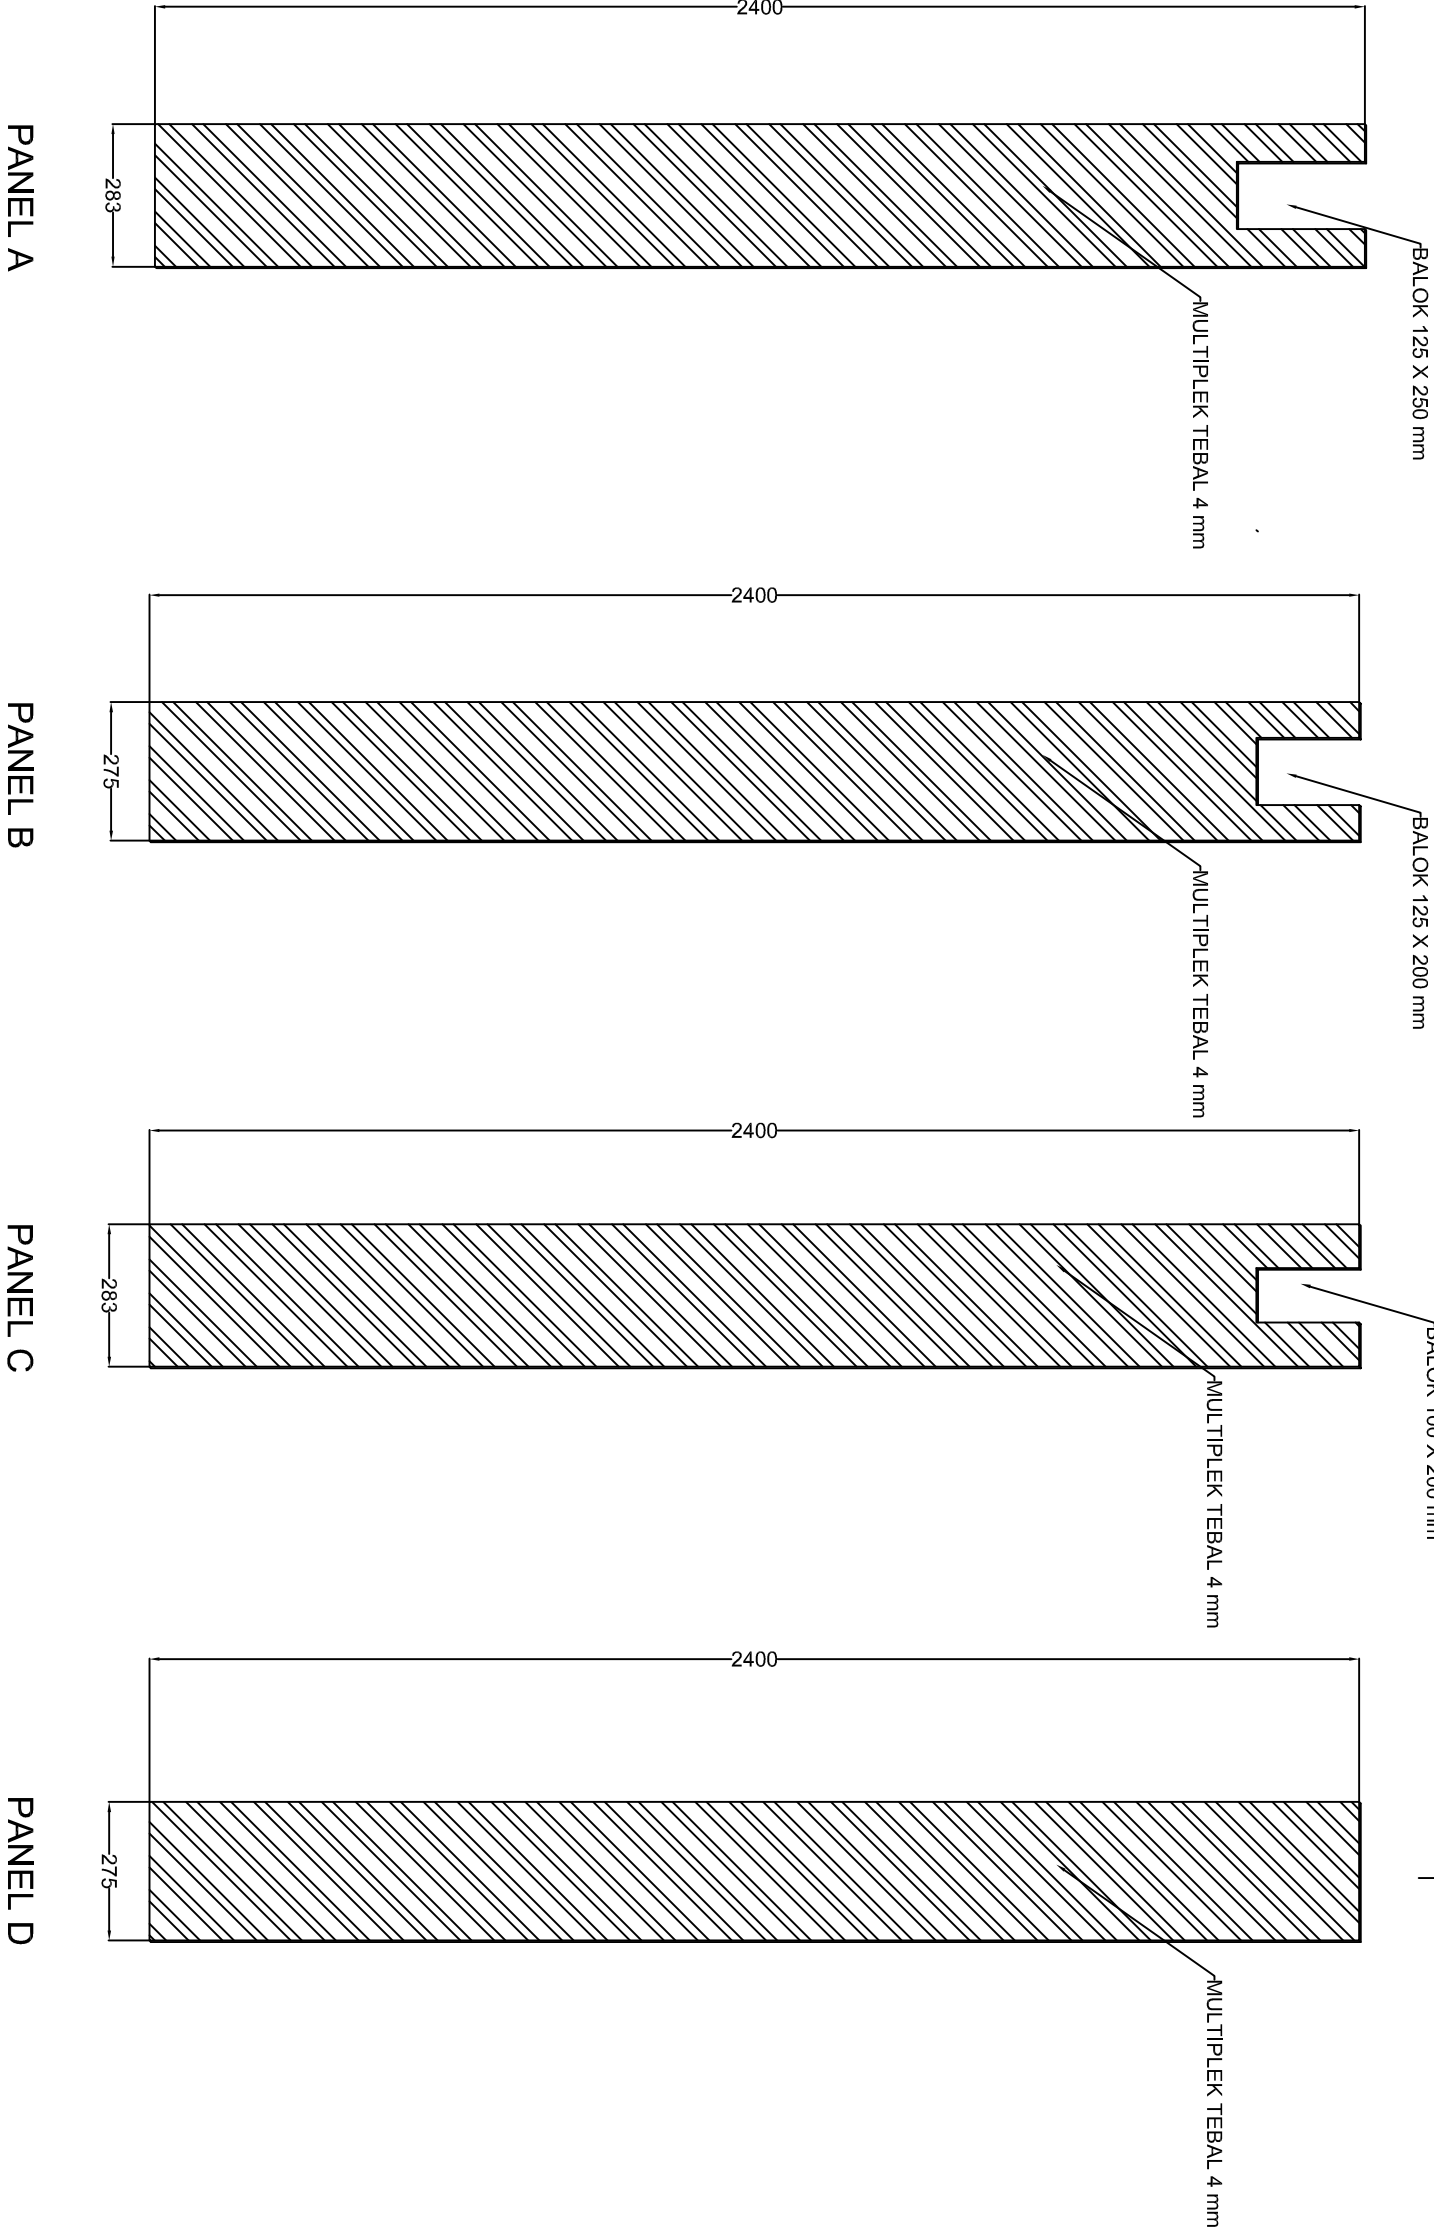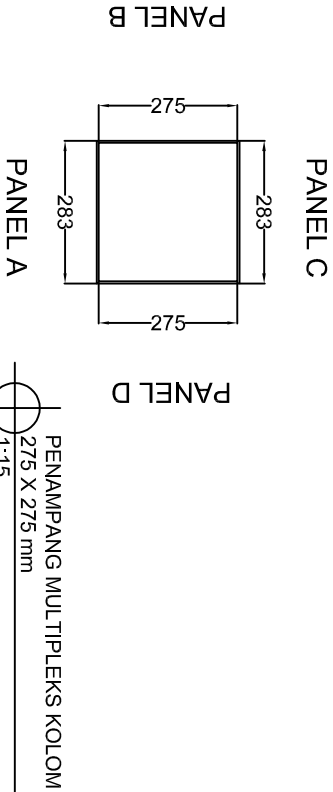

DETAIL MULTIPLEKS KOLOM 275 X 275 mm

SKALA 1:15

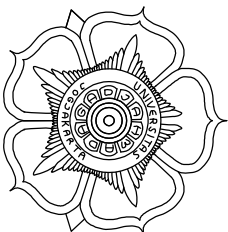

PROGRAM DIPLOMA IV TEKNIK PENGELOLAAN DAN PEMELIHARAAN INFRASTRUKTUR SIPIL
SEKOLAH VOKASI
UNIVERSITAS GADJAHMADA
JLN. YACARANDA SEKIP UNIT IV YOGYAKARTA
TLP (0274) 522126, FAX (0274) 545193

TUGAS
BEKISTING DAN PERANCAH
TA 2018–2019

DISETUJUI
DOSEN

DISETUJUI
DOSEN

DIPERIKSA

ASISTEN

DIGAMBAR

NAMA

NIM

1.
2.
3.
4.


NO NAMA GAMBAR

SKALA











KODE NO LEMBAR JML LEMBAR

11

13

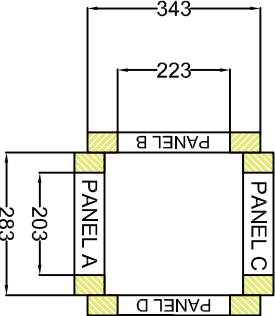

PENAMPANG KASAU KOLOM
275 X 275 mm
1:15

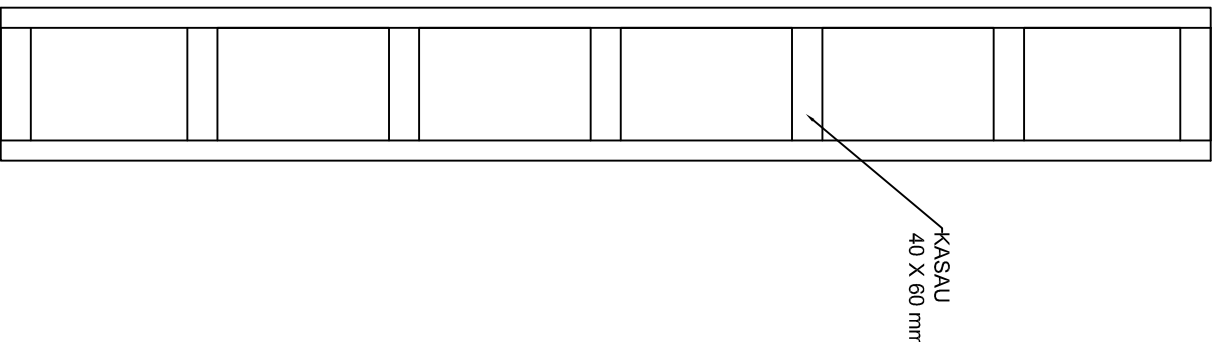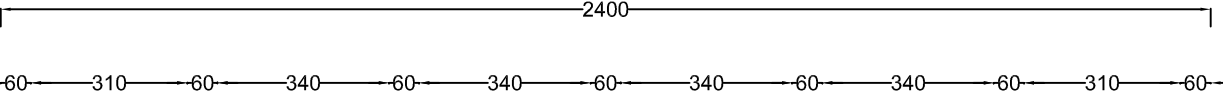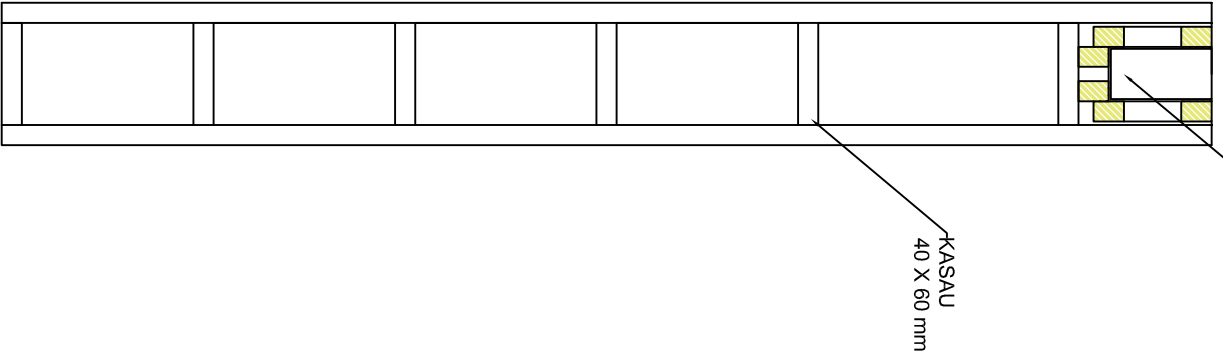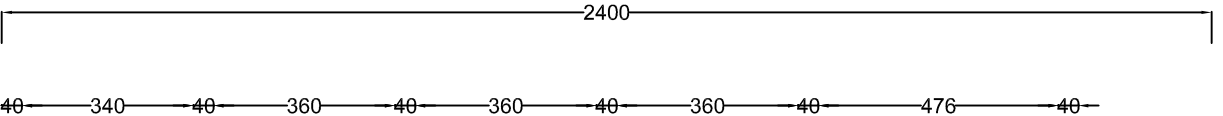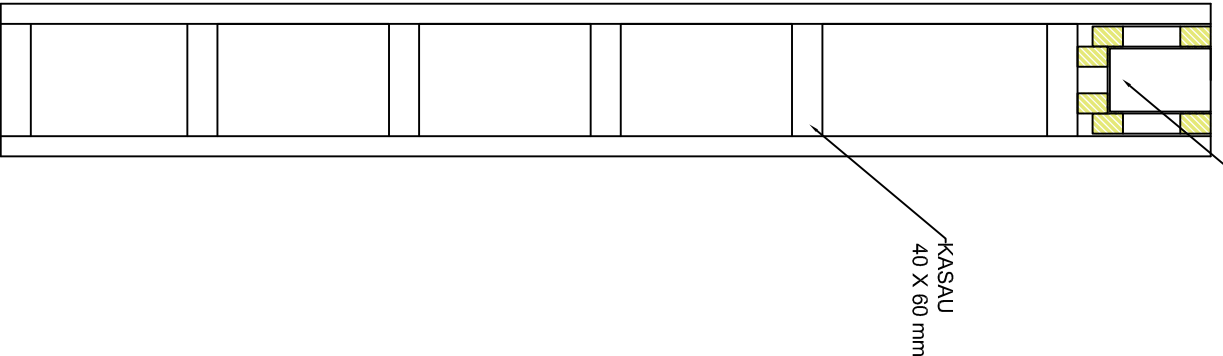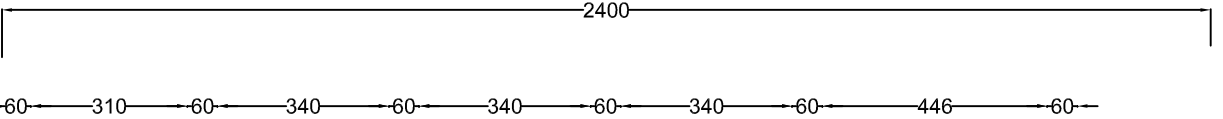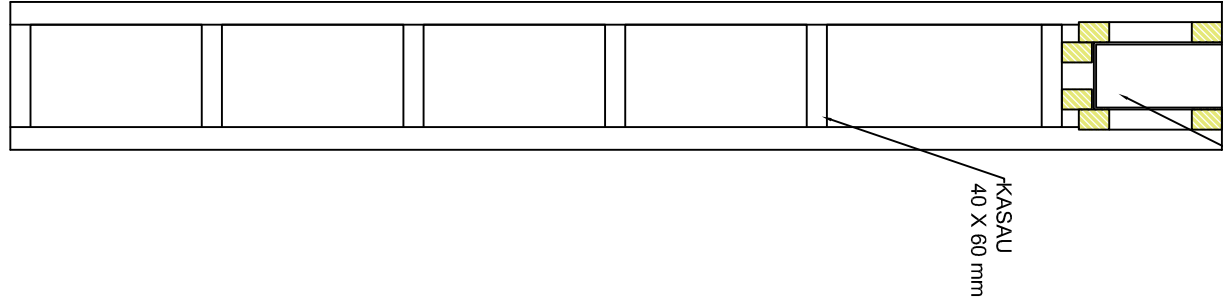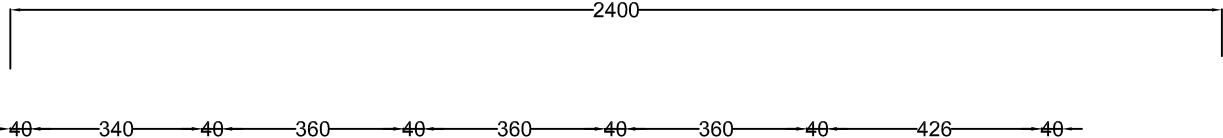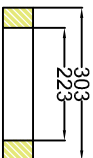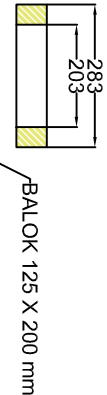


PANEL A

PANEL B

PANEL C


PANEL D

DETAIL KASAU KOLOM 275 X 275 mm
SKALA 1:15

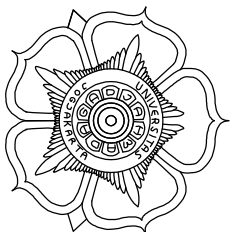


PROGRAM DIPLOMA IV TEKNIK PENGELOLAAN DAN PEMELIHARAAN INFRASTRUKTUR SIPIL
SEKOLAH VOKASI
UNIVERSITAS GADJAHMADA
JLN. YACARANDA SEKIP UNIT IV YOGYAKARTA
TLP (0274) 522126, FAX (0274) 545193


TUGAS		
BEKISTING DAN PERANCAH		
TA 2018–2019		
DISETUJUI		
DOSEN		
DISETUJUI		
DOSEN		
DIPERIKSA		
ASISTEN		
DIGAMBAR		
NO	NAMA	NIM
1.		
2.		
3.		
4.		
NO	NAMA GAMBAR	SKALA
KODE	NO LEMBAR	JML LEMBAR
	12	13

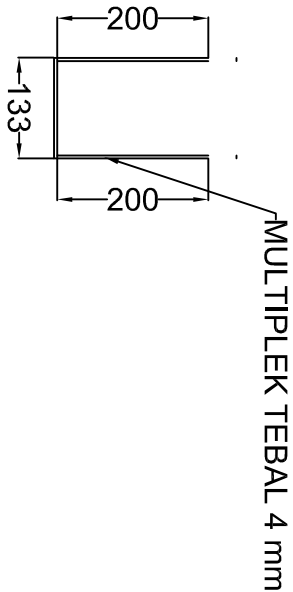


PENAMPANG MULTIPLEKS
BALOK 125 X 200 mm

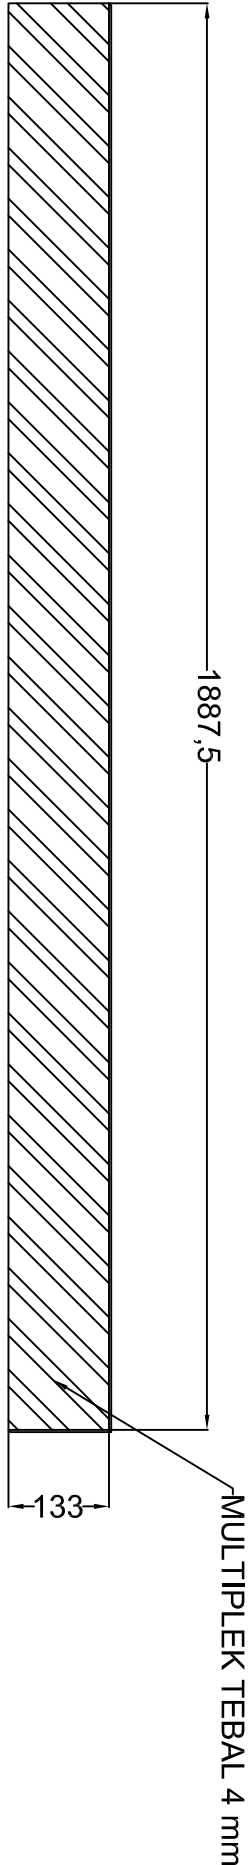

PANEL A

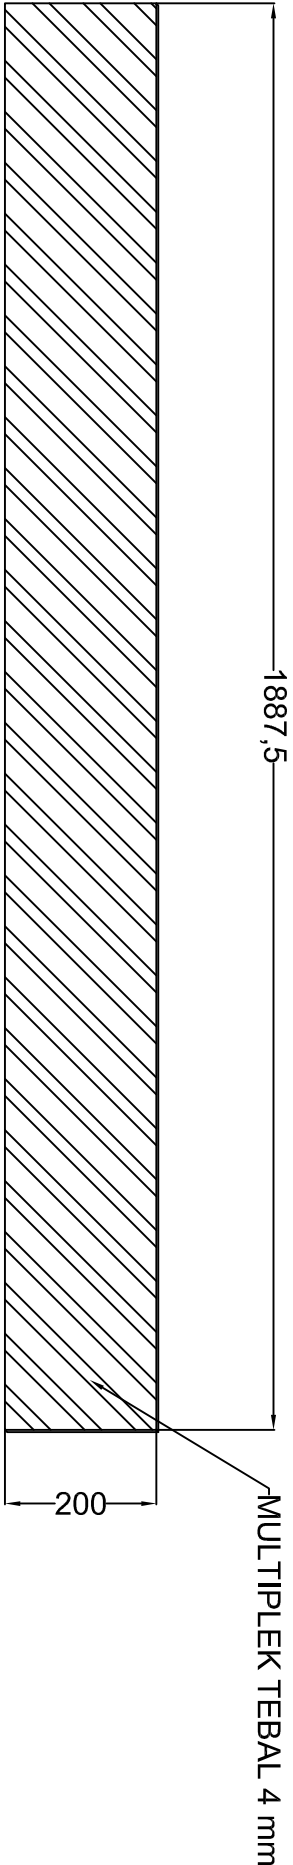


PANEL B

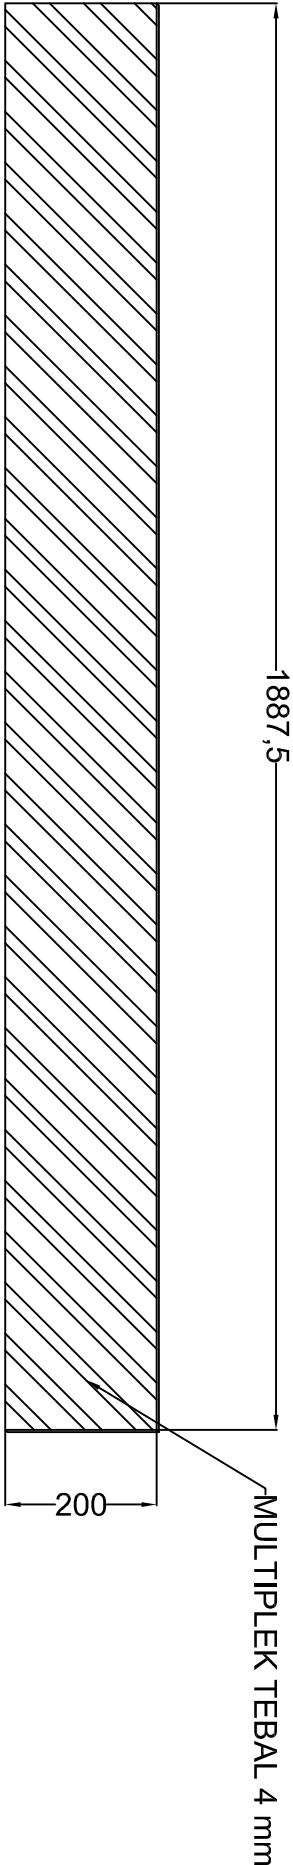

PANEL C

DETAIL MULTIPLEKS
BALOK 125 X 200 mm

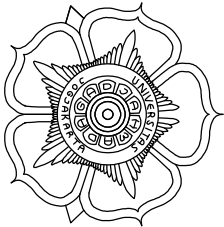

PROGRAM DIPLOMA IV TEKNIK PENGELOLAAN DAN
PEMELIHARAAN INFRASTRUKTUR SIPIL
SEKOLAH VOKASI
UNIVERSITAS GADJAHMADA
JLN. YACARANDA SEKIP UNIT IV YOGYAKARTA
TLP (0274) 522126, FAX (0274) 545193

TUGAS
BEKISTING DAN PERANCAH
TA 2018–2019

DISETUUJI
DOSEN

DISETUUJI
DOSEN

DIPERIKSA
ASISTEN

NO		DIGAMBAR	
		NAMA	NIM
1.			SKALA
2.			
3.			
4.			
NO	NAMA GAMBAR		
KODE	NO LEMBAR	JML LEMBAR	
	13	13	